


# 資材等搬入時通行止め位置図

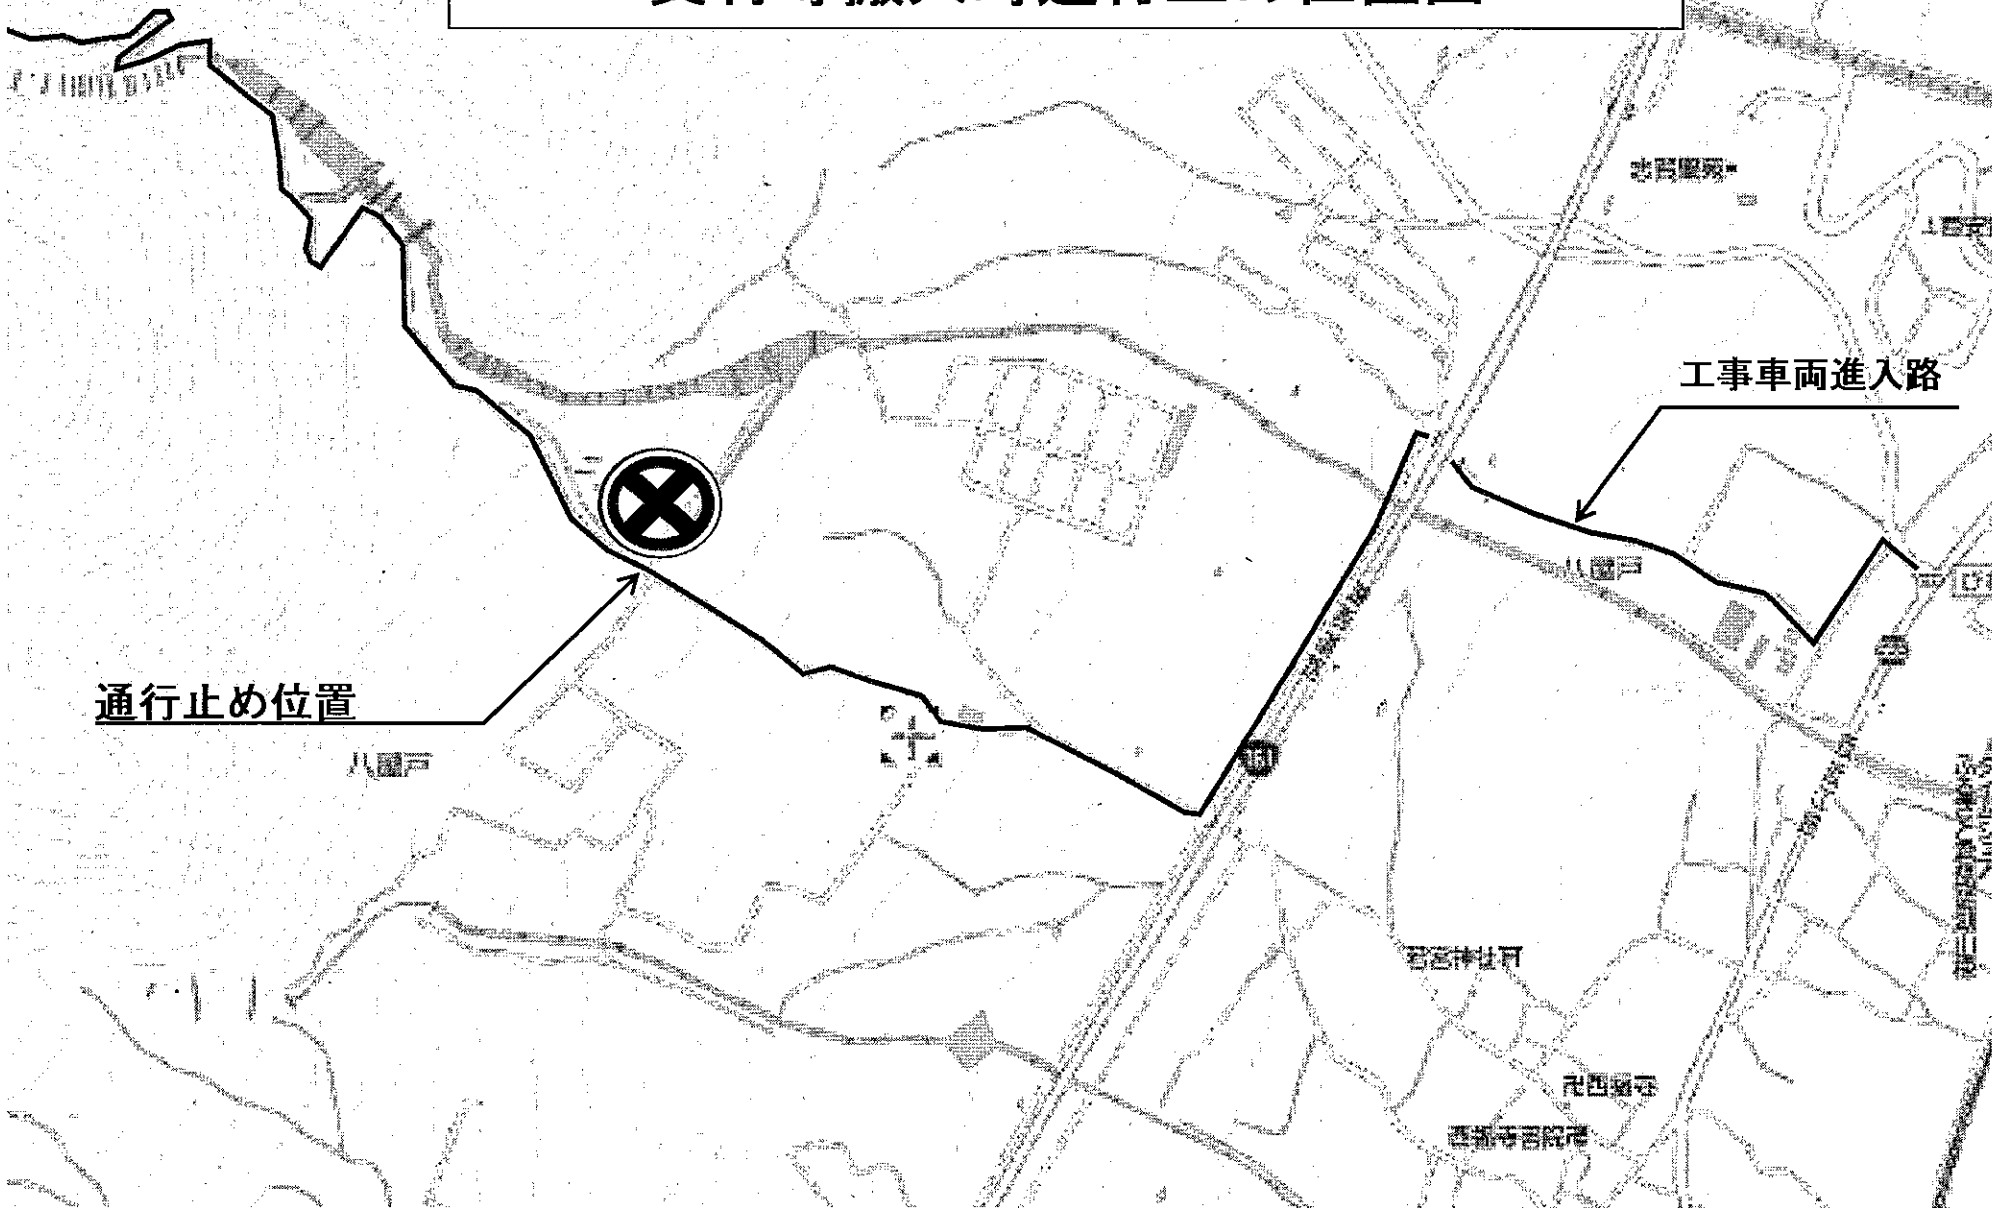

通行止め位置

工事車両進入路

# 資材等搬入時通行止め平面図

